


Генеральный план села Назино .
Карта планируемого размещения объектов местного значения и градостроительных ограничений .

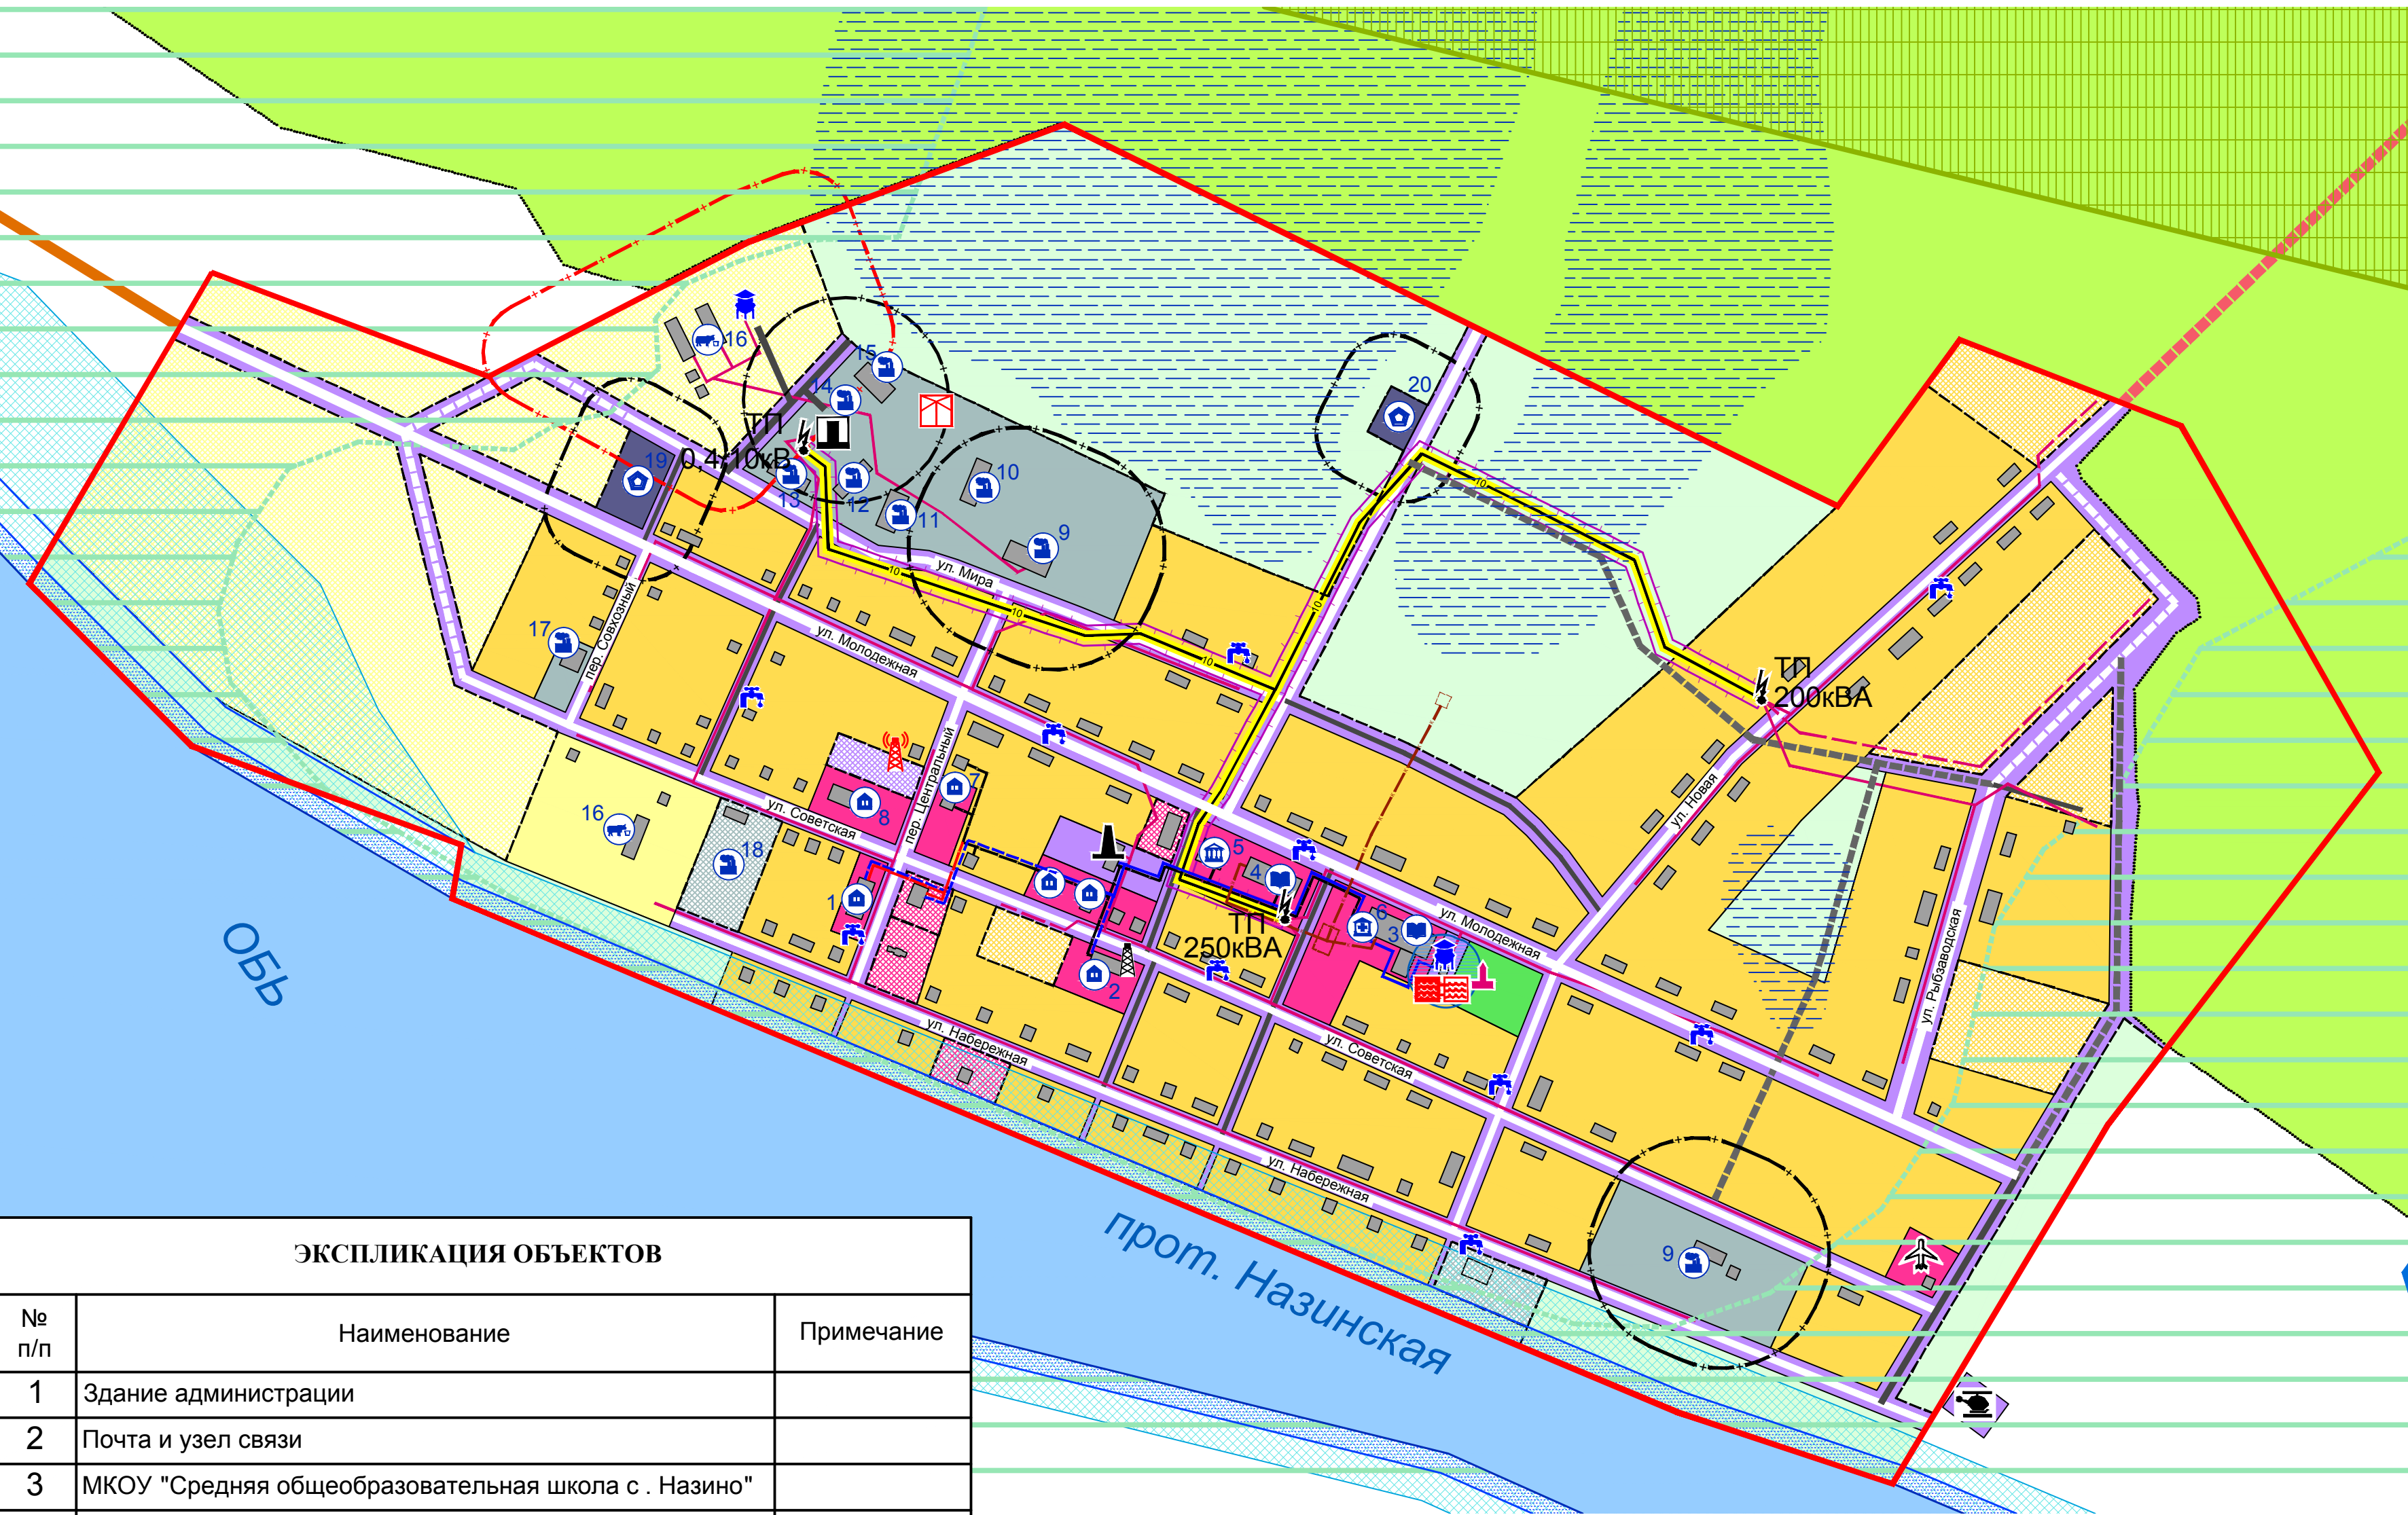

ЭКСПЛИКАЦИЯ ОБЪЕКТОВ		
№ п/п	Наименование	Примечание
1	Здание администрации	
2	Почта и узел связи	
3	МКОУ "Средняя общеобразовательная школа с . Назино"	
4	МКДОУ "Детский сад "Аленушка"	
5	Назинский дом культуры	
6	ФАП	
7	Магазин	
8	Магазин-пекарня	
9	Пилорама	
10	Склад запчастей	
11	Ремонтно-механические мастерские	
12	Гараж	
13	Летний склад	
14	Емкость ГСМ для ДЭС	
15	Здание склада ИП Бойченко	
16	КФХ "Обь"	
17	Склад материалов	
18	База ООО "Назино-лес"	не действует
19	Кладбище традиционного захоронения	недействующее
20	Кладбище традиционного захоронения	

УСЛОВНЫЕ ОБОЗНАЧЕНИЯ:

Объекты культурного наследия

Памятный знак - Место гибели жертв необоснованных репрессий 30-х годов на острове Назинский

Зоны с особыми условиями использования территории

Охранная зона инженерных сетей

Санитарно-защитная зона

Водоохранная зона

Береговая полоса

Прибрежная защитная полоса

Зона санитарной охраны источника питьевого водоснабжения

Зона затопления расчетным паводком 1% обеспеченности

Иные условные обозначения

Водотоки и водоемы

Болото

Лес

УСЛОВНЫЕ ОБОЗНАЧЕНИЯ:

Территориальные границы

Граница населенного пункта

Земли лесного фонда

Функциональные зоны

Жилая зона (Ж)

Общественно -деловая зона (О)

Рекреационная (Р)

Зона производственного использования (П)

Зона инженерной и транспортной инфраструктуры (И-Т)

Зона сельскохозяйственного использования (Сх)

Зона специального назначения (Сп)

Территории общего пользования (в т.ч. неблагоприятные для градостроительного освоения)

Объекты капитального строительства

Учебно-образовательного назначения

Культурно-досугового назначения

Здравоохранения

Производственного и коммунально -складского назначения

Сельскохозяйственного назначения

Специального назначения

Прочие объекты

Объекты внешнего транспорта

Дорога общего пользования местного значения

Вертолетная площадка

Аэровокзал

Объекты улично-дорожной сети населенного пункта

Улица

Проезд

Объекты инженерной инфраструктуры

Водопровод

Водонапорная башня

Водозабор

Станция водоподготовки

Канализация

Теплопровод

Котельная

ЛЭП 10 кВ

ЛЭП 0,4 кВ


Дизельная электростанция

Ветровая электростанция

Трансформаторная подстанция

Вышка сотовой связи

Ретранслятор цифрового телевидения

						МК №0165300011112000007-0154994-02			
						Томская область , Александровский район , Назинское сельское поселение			
Изм.	Кол.	Лист	№	Подпись	Дата	Проект генерального плана Назинского сельского поселения	Стадия	Лист	Листов
Директор	Попов				2013г		ГП	2	
Архитектор	Мосолова					Генеральный план с. Назино М 1:5000	ООО "Научно-Проектный Центр Инженерно-Изыскательских Работ"		
Архитектор	Федоров			