
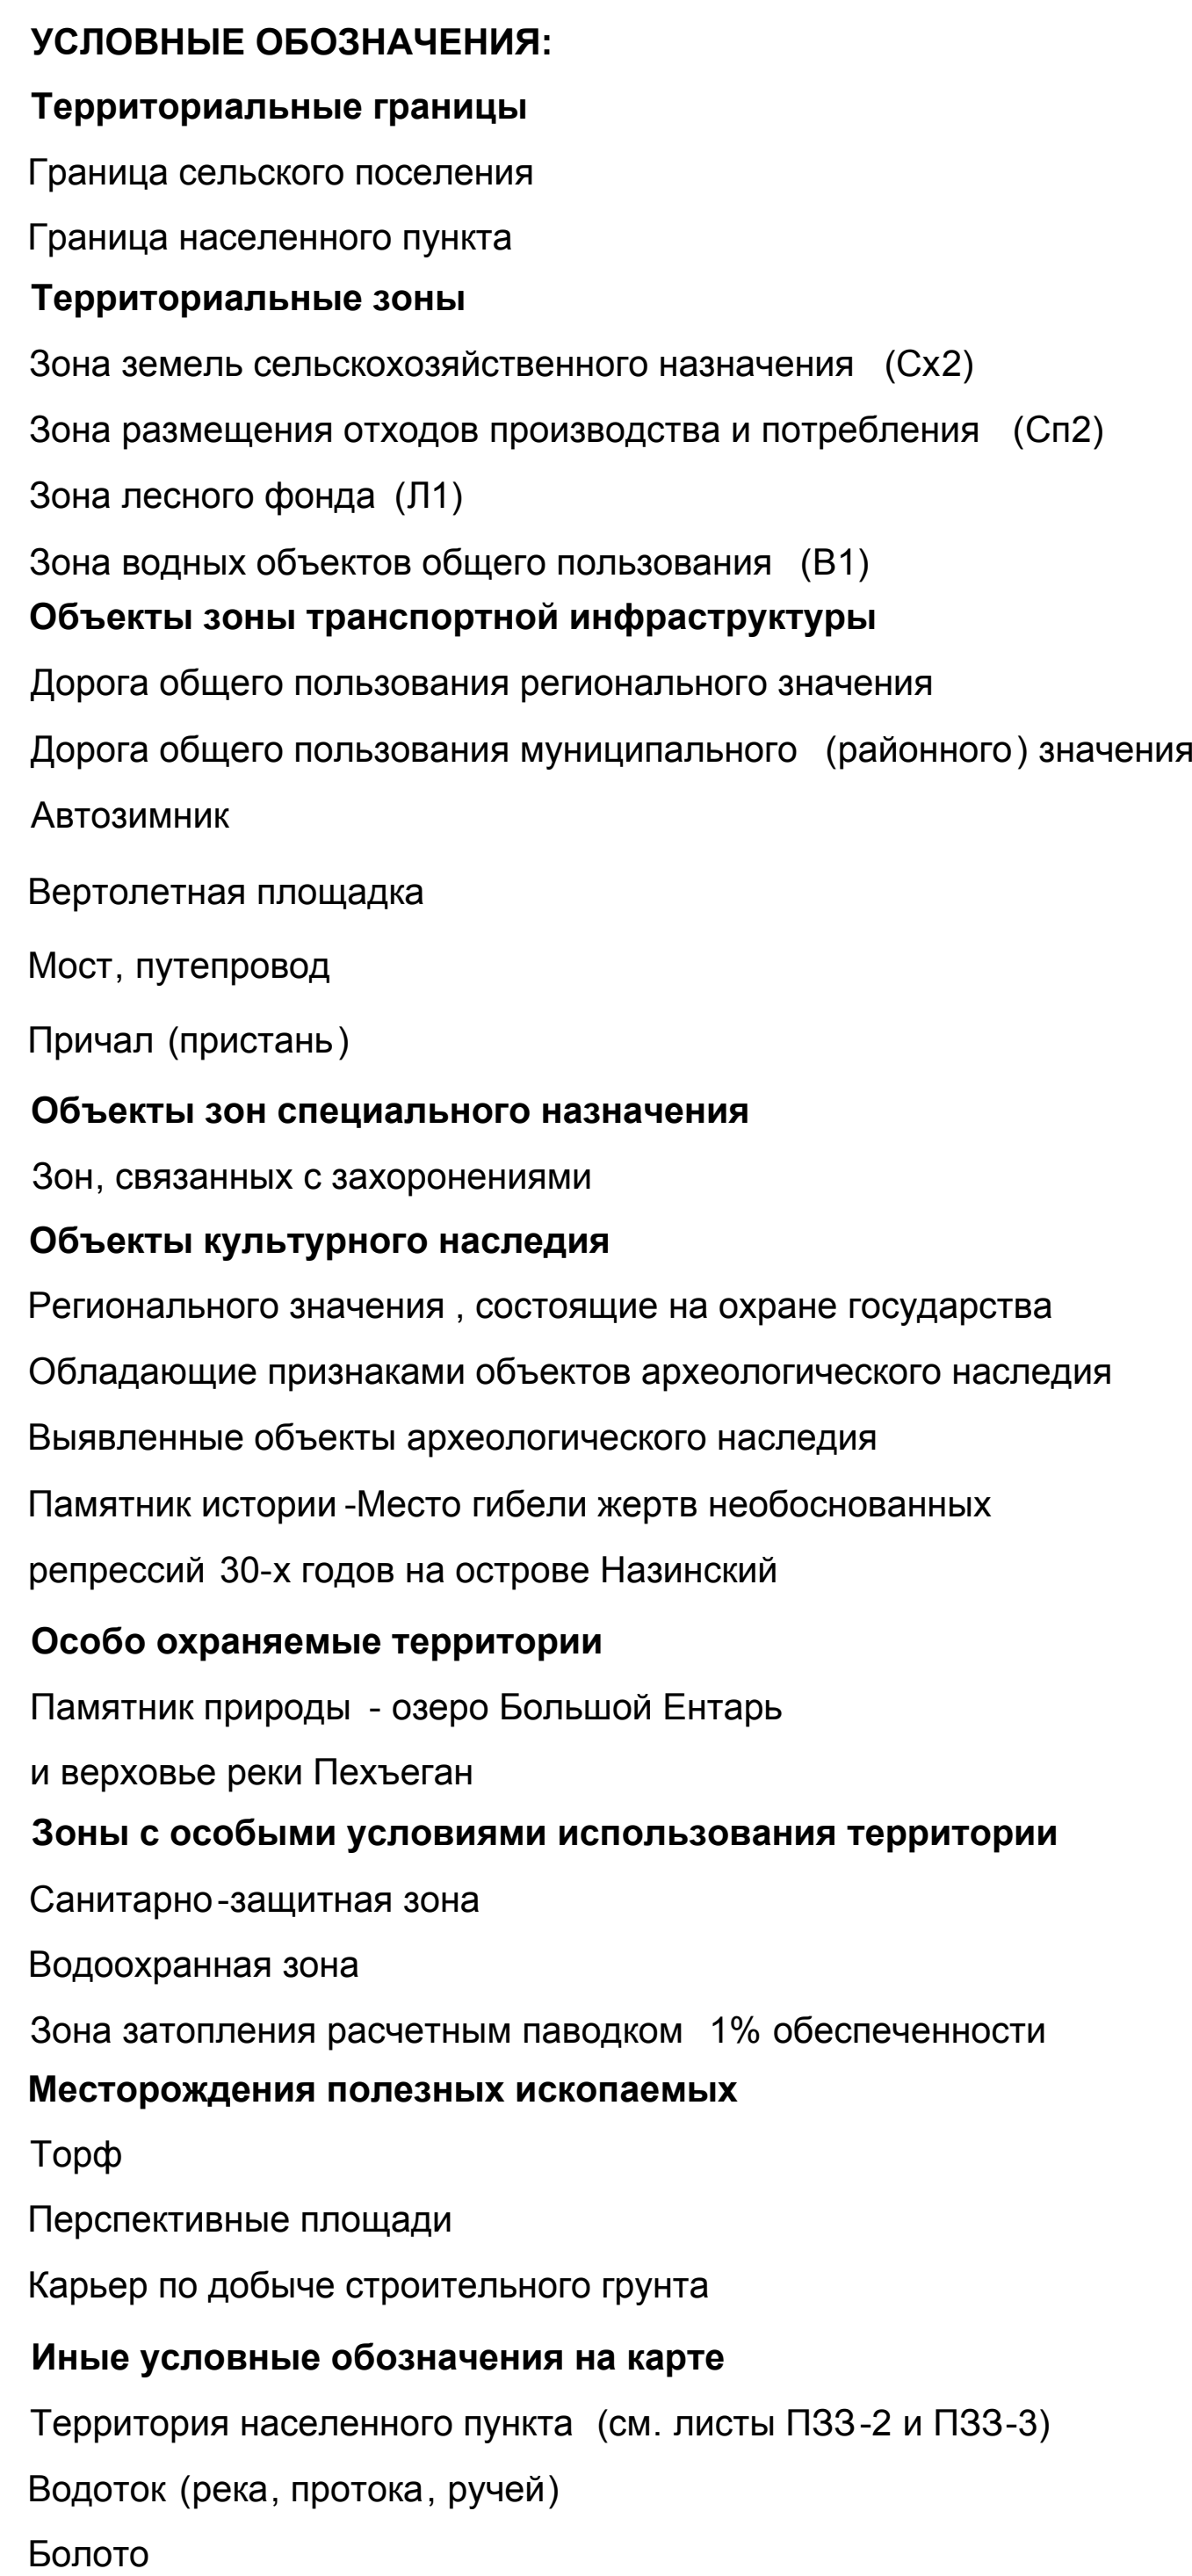


Карта градостроительного зонирования территории Назинского сельского поселения с отображением границ зон с особыми условиями использования территории

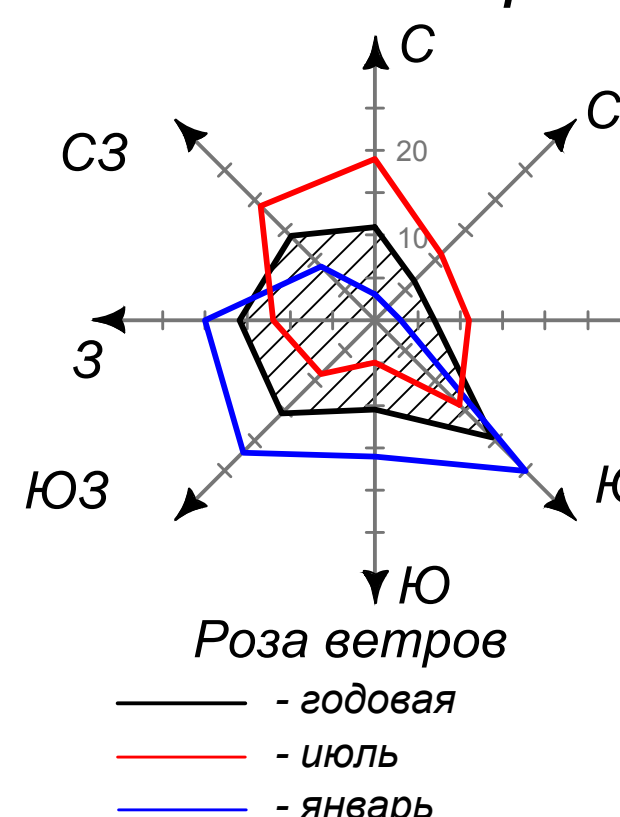

ЭКСПЛИКАЦИЯ ОБЪЕКТОВ		
№ п/п	Наименование	Примечание
ОБЪЕКТЫ СПЕЦИАЛЬНОГО НАЗНАЧЕНИЯ		
1	Кладбище традиционного захоронения	не действующее
2	Полигон ТБО	
3	Биотермическая яма	
4	Кладбище традиционного захоронения	

[illegible]