


Карта комплексной оценки современного состояния территории села Назино

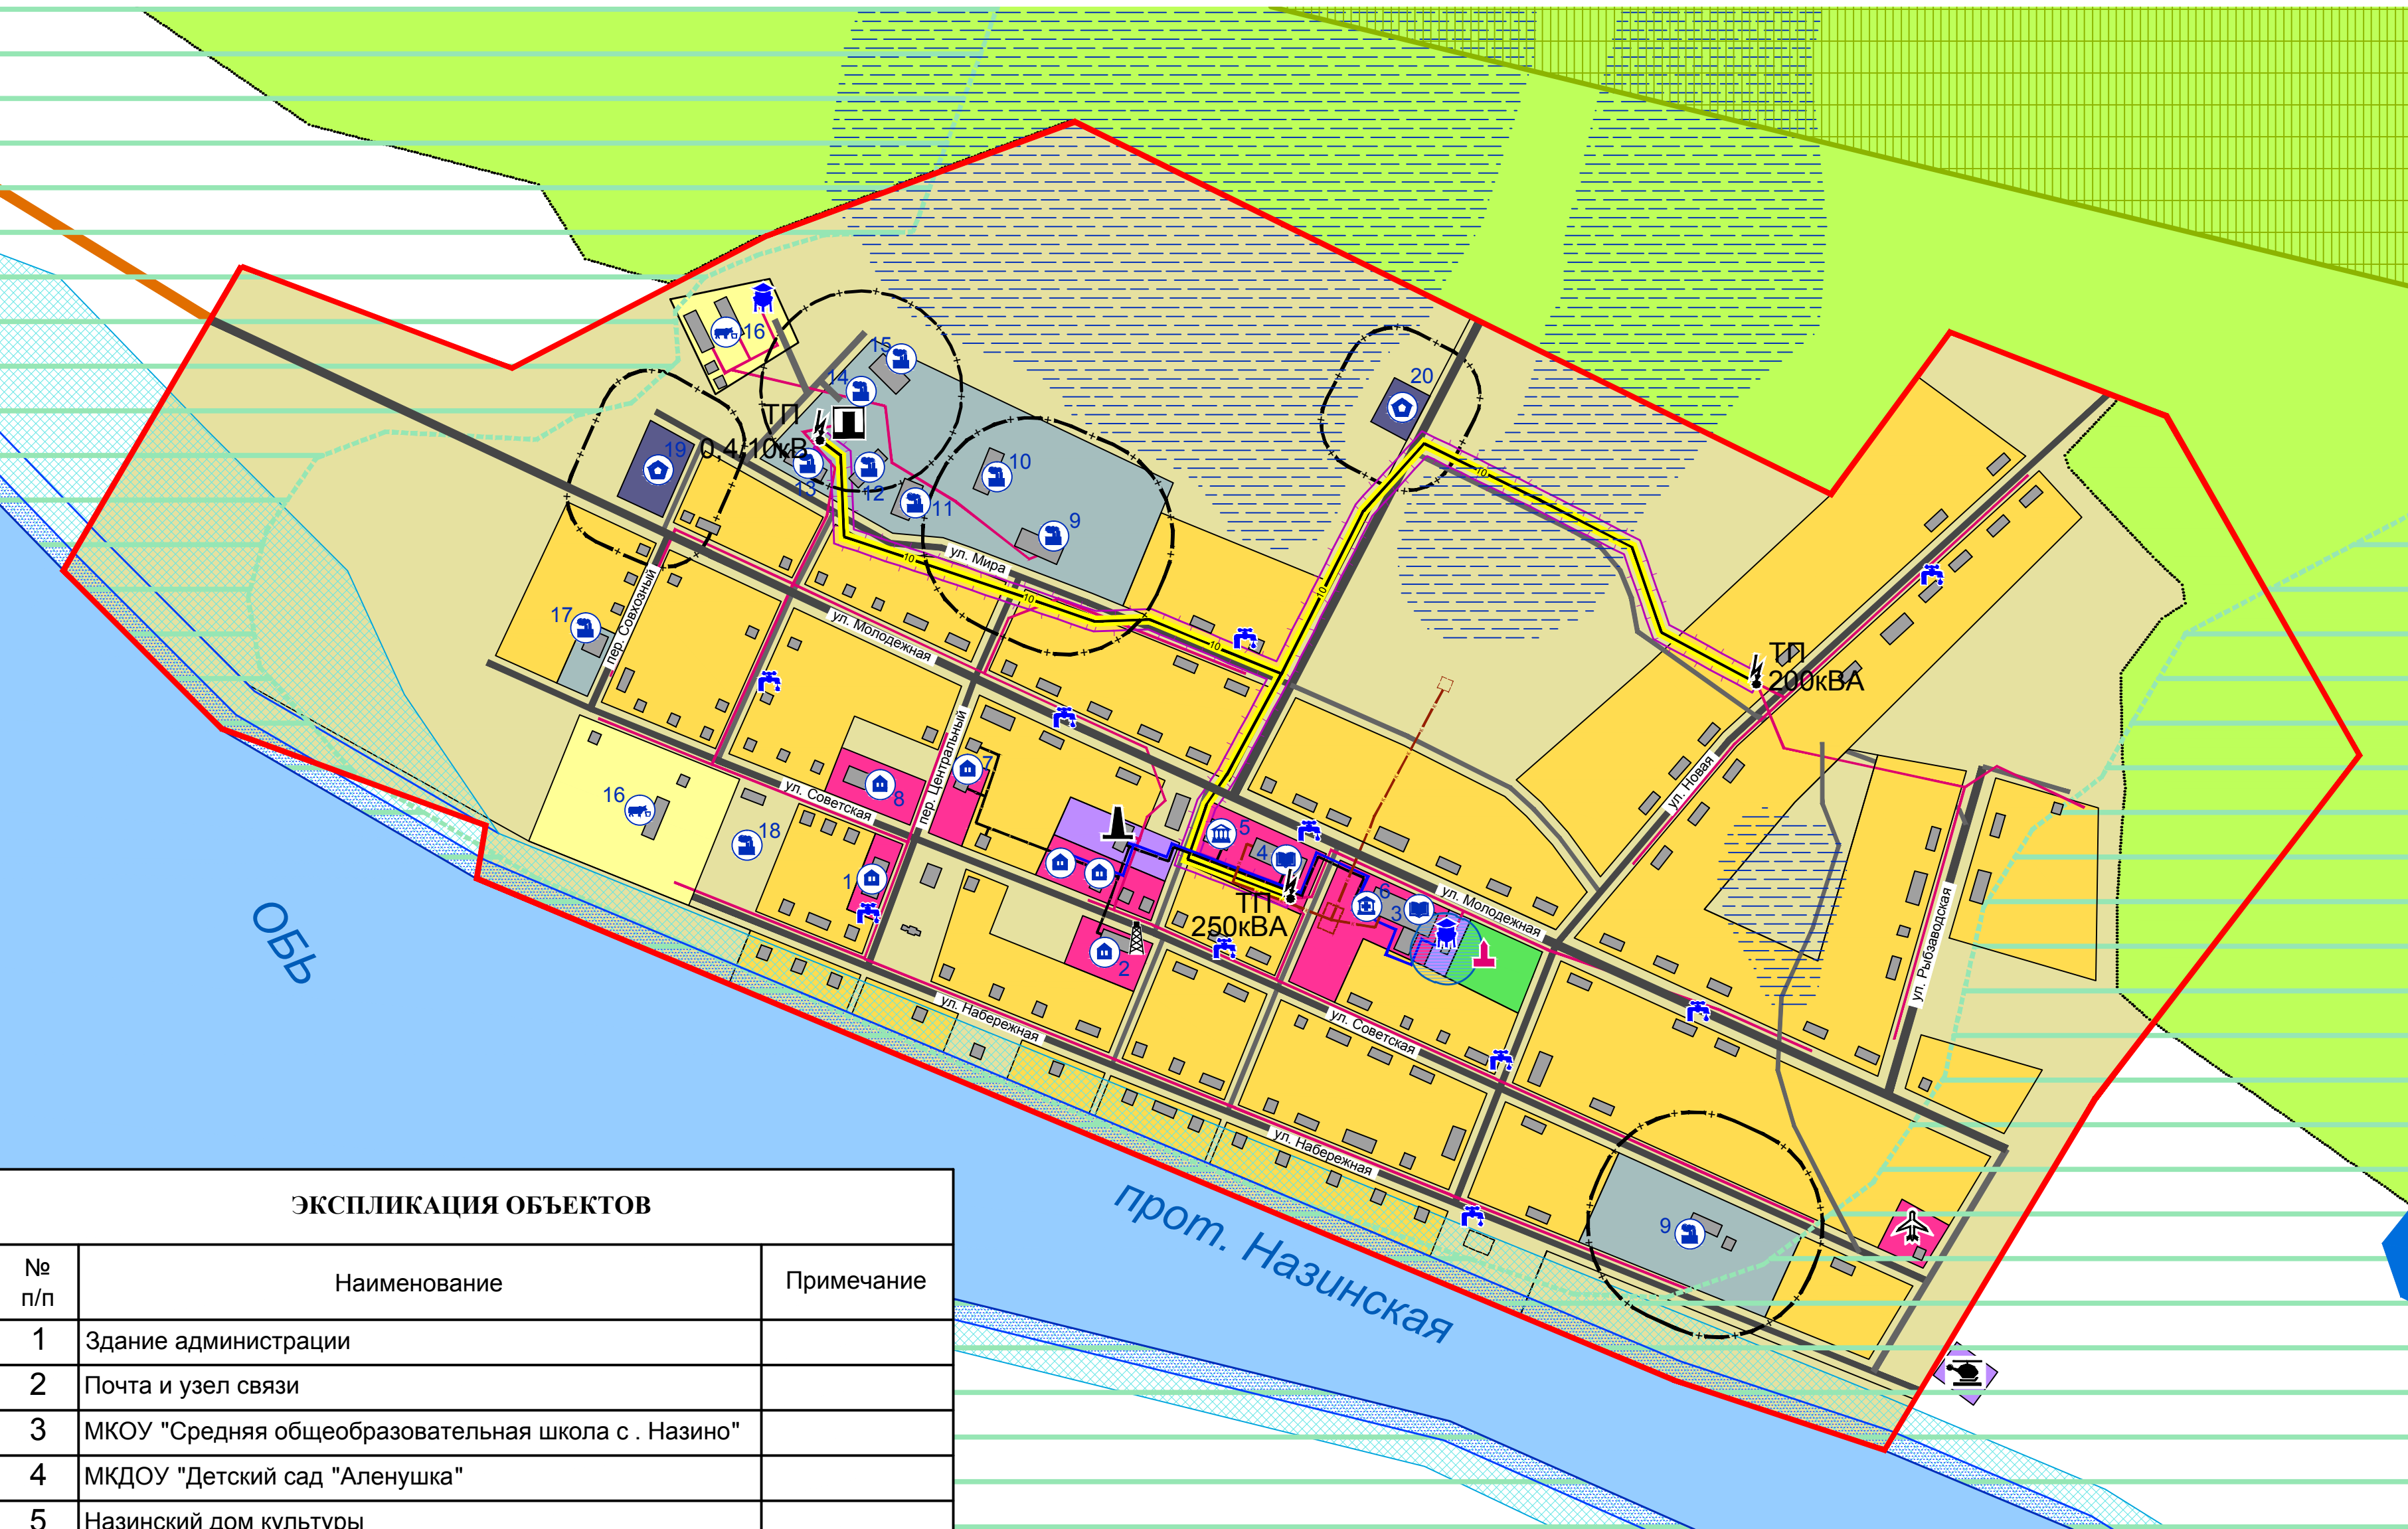

ЭКСПЛИКАЦИЯ ОБЪЕКТОВ		
№ п/п	Наименование	Примечание
1	Здание администрации	
2	Почта и узел связи	
3	МКОУ "Средняя общеобразовательная школа с . Назино"	
4	МКДОУ "Детский сад "Аленушка"	
5	Назинский дом культуры	
6	ФАП	в здании школы
7	Магазин	
8	Магазин-пекарня	
9	Пилорама	
10	Склад запчастей	
11	Ремонтно-механические мастерские	
12	Гараж	
13	Летний склад	
14	Емкость ГСМ для ДЭС	
15	Здание склада ИП Бойченко	
16	КФХ "Обь"	
17	Склад материалов	
18	База ООО "Назино-лес"	не действует
19	Кладбище традиционного захоронения	недействующее
20	Кладбище традиционного захоронения	

УСЛОВНЫЕ ОБОЗНАЧЕНИЯ:

Зоны с особыми условиями использования территории

- Охранная зона инженерных сетей
- Санитарно-защитная зона
- Водоохранная зона
- Береговая полоса
- Прибрежная защитная полоса
- Зона санитарной охраны источника питьевого водоснабжения
- Зона затопления расчетным паводком 1% обеспеченности

Иные условные обозначения

- Водотоки и водоемы
- Болото
- Лес

УСЛОВНЫЕ ОБОЗНАЧЕНИЯ:

Территориальные границы

- Граница населенного пункта

Земли лесного фонда

Функциональные зоны

- Жилая зона (Ж)
- Общественно-деловая зона (О)
- Зона производственного использования (П)
- Зона инженерной и транспортной инфраструктуры (И-Т)
- Зона сельскохозяйственного использования (Сх)
- Зона специального назначения (Сп)
- Территории, не вовлеченные в градостроительную деятельность

Объекты капитального строительства

- Учебно-образовательного назначения
- Культурно-досугового назначения
- Здравоохранения
- Производственного и коммунально -складского назначения
- Сельскохозяйственного назначения
- Специального назначения
- Прочие объекты

Объекты внешнего транспорта

- Дорога общего пользования местного значения
- Вертолетная площадка
- Аэровокзал

Объекты улично-дорожной сети населенного пункта



- Улица
- Проезд

Объекты инженерной инфраструктуры

- Водопровод
- Водонапорная башня
- Водозабор
- Канализация
- Теплопровод
- Котельная
- ЛЭП 10 кВ
- ЛЭП 0,4 кВ
- Дизельная электростанция
- Трансформаторная подстанция
- Вышка сотовой связи

Объекты культурного наследия

- Памятный знак - Место гибели жертв необоснованных репрессий 30-х годов на острове Назинский

						МК №0165300011112000007-0154994-02			
						Томская область, Александровский район , Назинское сельское поселение			
Изм.	Кол.	Лист	№	Подпись	Дата	Проект генерального плана Назинского сельского поселения	Стадия	Лист	Листов
Директор	Попов				2013г		ГП	7	
Архитектор	Мосолева					Карта комплексной оценки современного состояния территории с. Назино М 1:5000	ООО "Научно-Проектный Центр Инженерно-Изыскательских Работ"		
Архитектор	Федоров			