
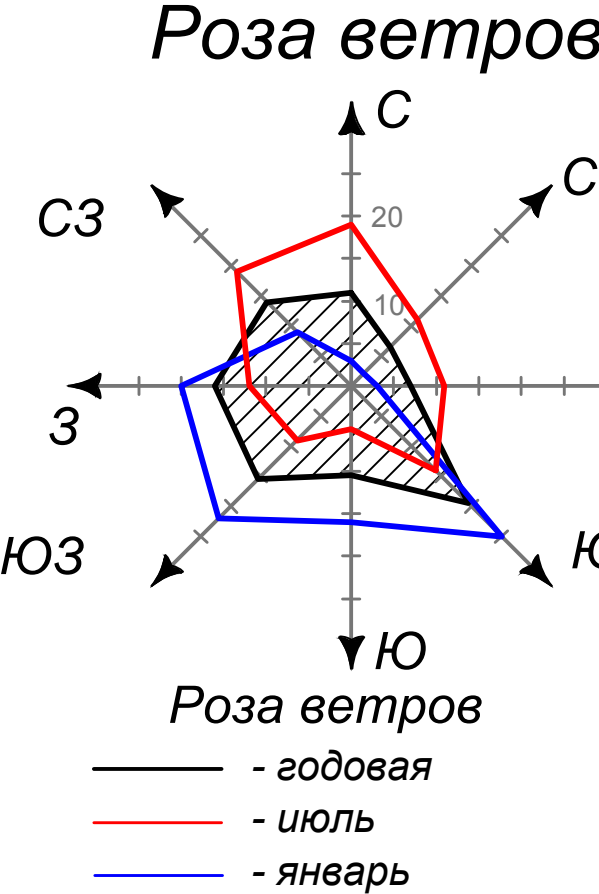


Генеральный план Назинского сельского поселения . Карта планируемого размещения объектов местного значения поселения и градостроительных ограничений .

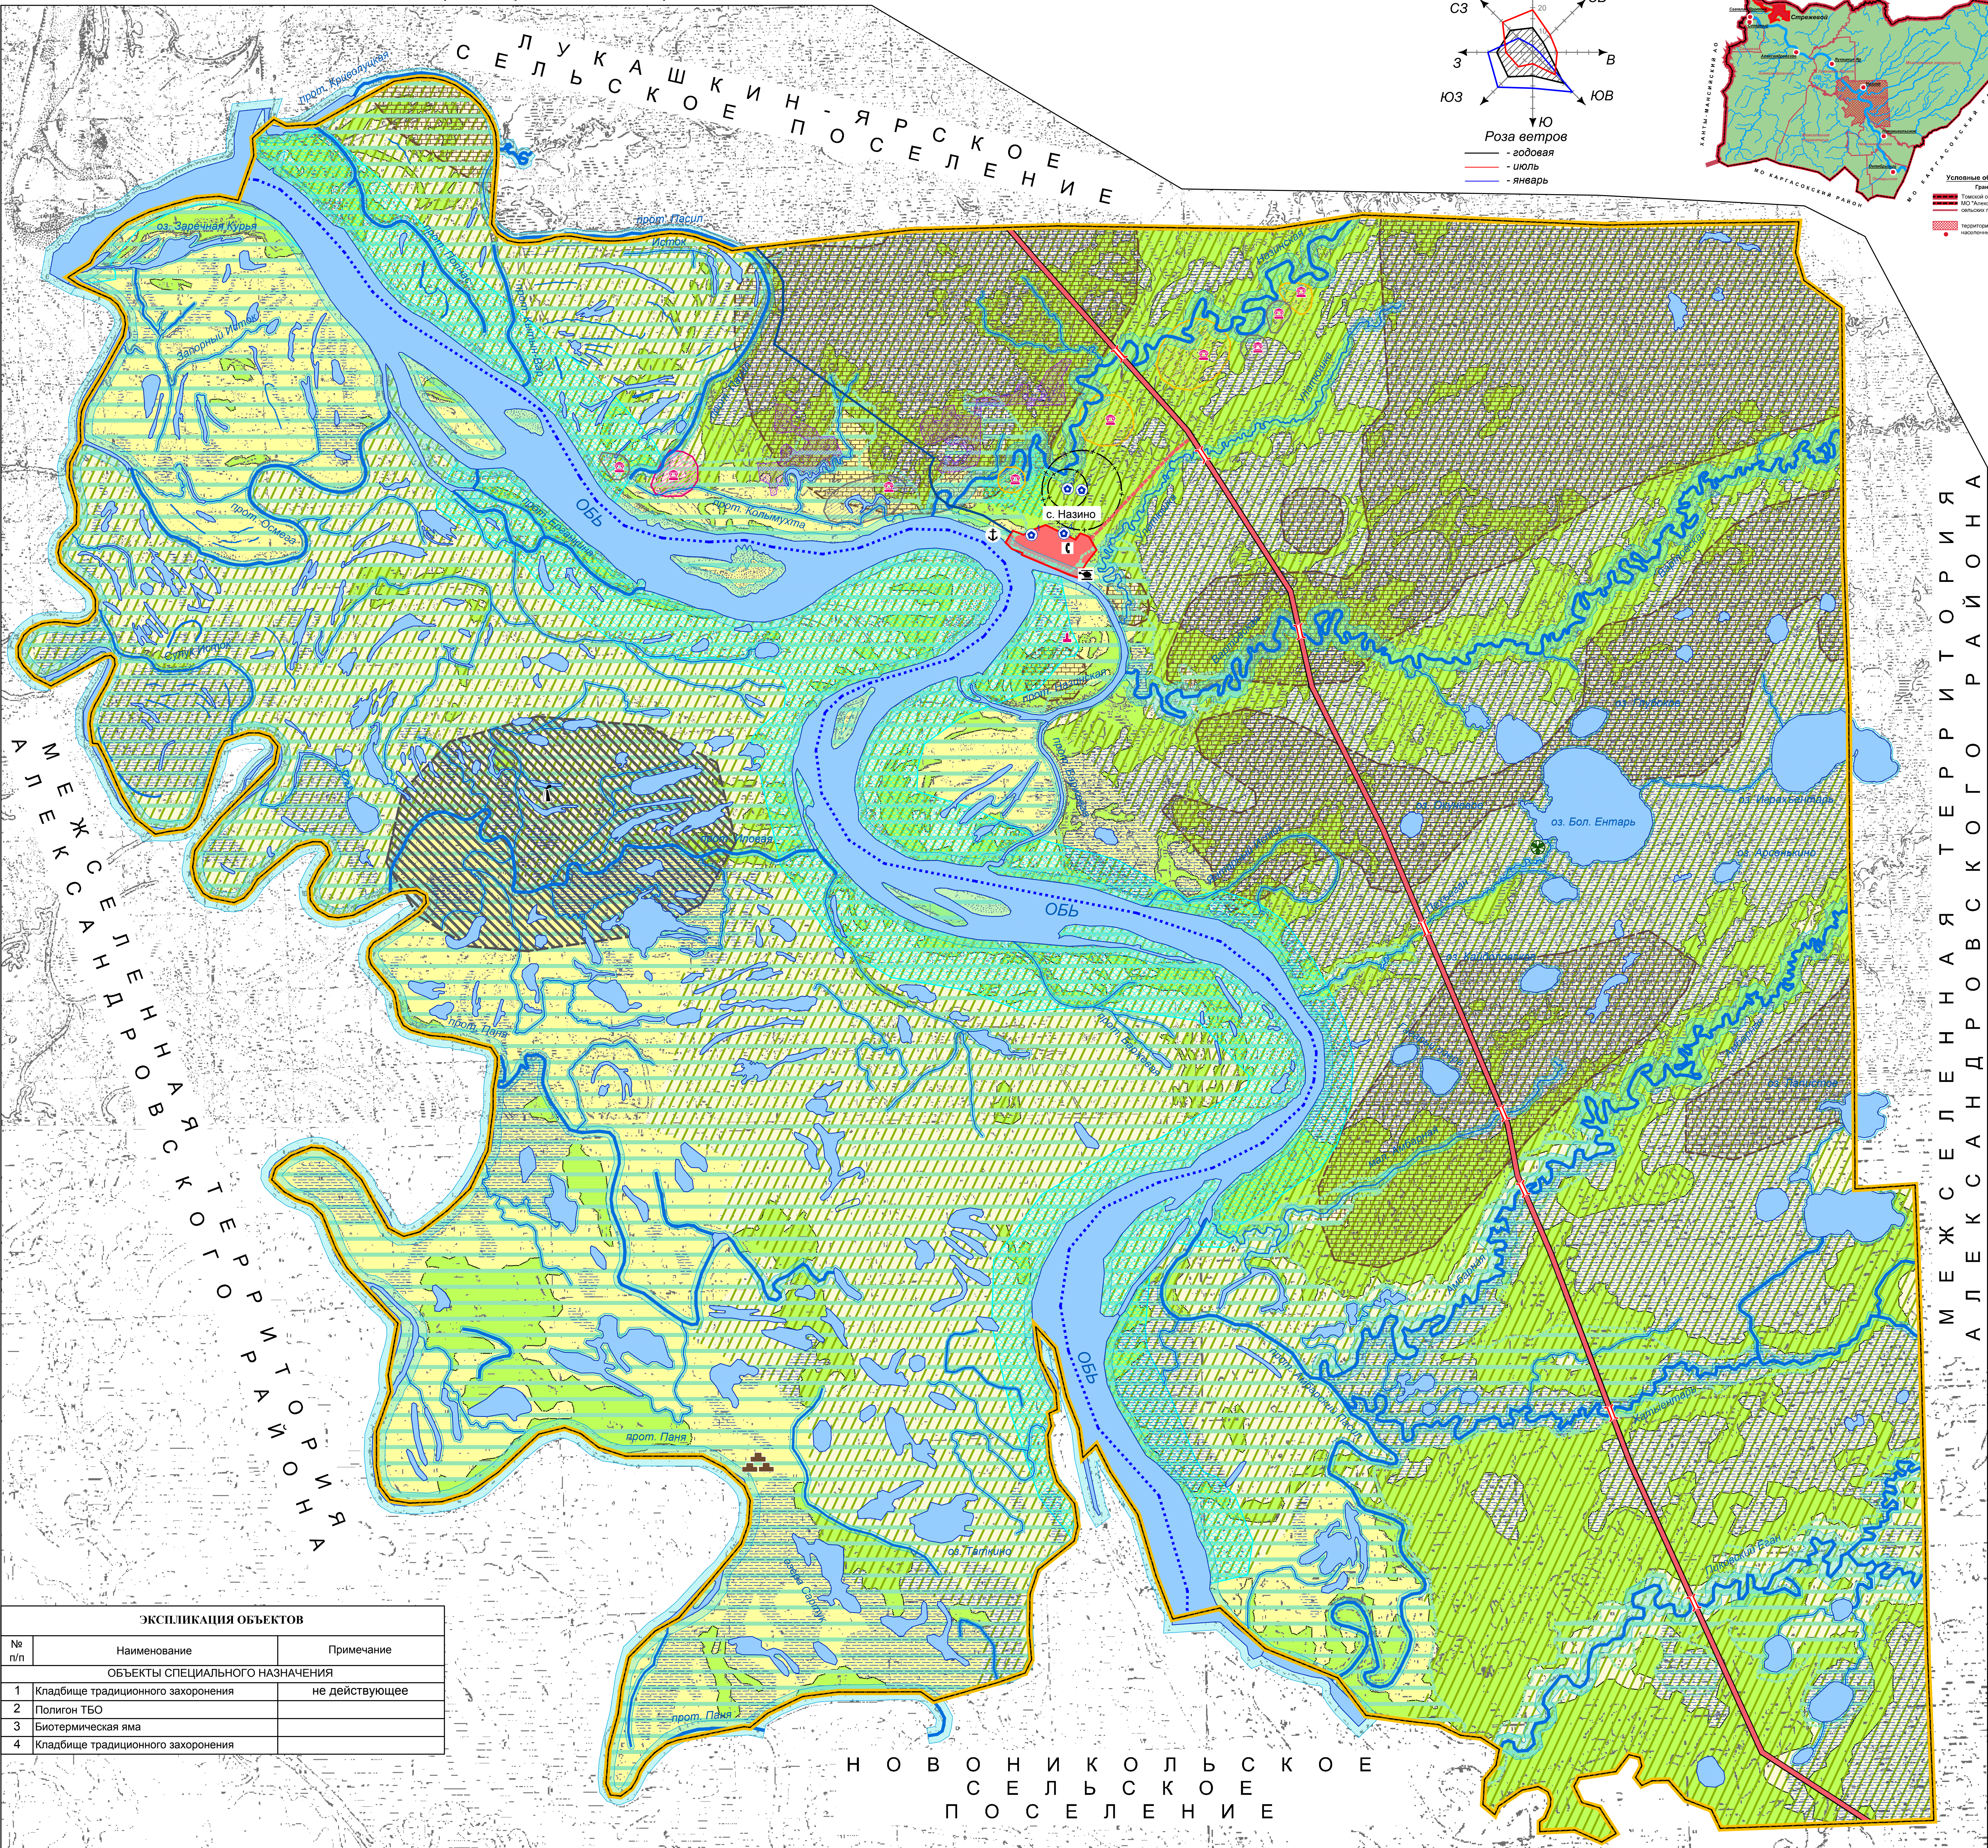


- УСЛОВНЫЕ ОБОЗНАЧЕНИЯ:**
- Территориальные границы**
- Граница сельского поселения
 - Граница населенного пункта
- Земли по категориям**
- Земли населенных пунктов
 - Земли сельскохозяйственного назначения
 - Земли лесного фонда
- Ценные леса**
- Нерестохранные полосы лесов
 - Орехово-промысловые зоны
- Объекты внешнего автомобильного транспорта**
- Дорога общего пользования регионального значения
 - Дорога общего пользования муниципального (районного) значения
- Объекты воздушного транспорта**
- Вертолетная площадка
- Транспортные сооружения**
- Мост, путепровод
- Объекты водного транспорта**
- Причал (пристань)
- Объекты связи**
- Автоматическая телефонная станция
- Объекты капитального строительства**
- Специального назначения
- Объекты культурного наследия**
- Регионального значения, состоящие на охране государства
 - Обладающие признаками объектов археологического наследия
 - Выявленные объекты археологического наследия
- Особо охраняемые территории**
- Памятник природы - озеро Большой Ентарь и верховые реки Пехьеган
- Зоны с особыми условиями использования территории**
- Санитарно-защитная зона
 - Водоохранная зона
 - Зона затопления расчетным паводком 1% обеспеченности
- Месторождения полезных ископаемых**
- Месторождение нефти
 - Торф
 - Перспективные площади
 - Карьер по добыче строительного грунта
- Поверхностные водные объекты**
- Водоток (река, протока, ручей)
 - Водоем (озеро, пруд)
 - Болото
- Иные условные обозначения**
- Леса
 - Судоходные участки рек

ПАМЯТНИКИ АРХЕОЛОГИИ РЕГИОНАЛЬНОГО ЗНАЧЕНИЯ ТОМСКОЙ ОБЛАСТИ, НАХОДЯЩИЕСЯ НА ГОСУДАРСТВЕННОЙ ОХРАНЕ				
№ п/п	Наименование памятника	Датировка	Документ о принятии на государственную охрану	Местонахождение памятника
1	Поселение Ерганино I	железный век	Решение Томского областного комитета от 28.04.1980 № 109	80 м к востоку от б. д.Ерганино, на правом берегу р.Оби, на гриве

ВЫЯВЛЕННЫЕ ОБЪЕКТЫ АРХЕОЛОГИЧЕСКОГО НАСЛЕДИЯ				
№ п/п	Наименование памятника	Датировка	Документ	Местонахождение памятника
1	Поселение Назинское I	затруднена	Приказ департамента по культуре Томской области от 18.05.2012 №121/01-07 «О включении в список выявленных объектов культурного наследия объектов археологического наследия на территории Томской области»	4,95 км северо-восточнее с.Назино, на левом берегу р. Назинской
2	Поселение Назинское II	Датировка затруднена	Приказ департамента по культуре Томской области от 18.05.2012 №121/01-07	8,8 км северо-восточнее с.Назино, на левом берегу р.Назинской
3	Поселение Назинское III	раннее средневековье	Приказ департамента по культуре Томской области от 18.05.2012 №121/01-07	на левом берегу р. Назинской, в 1,5 км к северо-востоку от с.Назино
4	Поселение Назинское IV	раннее средневековье	Приказ департамента по культуре Томской области от 18.05.2012 №121/01-07	на левом берегу р. Назинской, в 2,2 км к северо-востоку от с.Назино

ОБЪЕКТЫ, ОБЛАДАЮЩИЕ ПРИЗНАКАМИ ОБЪЕКТОВ АРХЕОЛОГИЧЕСКОГО НАСЛЕДИЯ				
№ п/п	Наименование памятника	Датировка	Местонахождение памятника	
1	Селище Староверческое	Датировка затруднена	6 км северо-восточнее с. Назино, на левом берегу р.Назинской	
2	Поселение Ерганино II	Датировка затруднена	у б. д.Ерганино, на правом берегу р. Оби	
3	Грунтовый могильник Колымукта	1 тыс. н.э.	в 4,5 км к западу от с.Назино, на правом берегу протоки р.Колымукта	
4	Селище Назинское I	датировка затруднена	8,5 км северо-восточнее с. Назино, на левом берегу р. Назинской	

Проектируемые автодороги регионального и муниципального (районного) значения показаны для обеспечения информационной целостности.

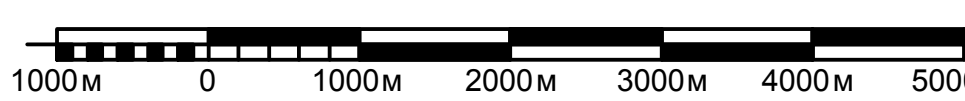

МК №016530001112000007-0154994-02				
Томская область, Александровский район, Назинское сельское поселение				
Имя	Фамилия	Лист	№	Листов
Директор	Ухова	1	1	1
Архитектор	Маслова	1	1	1
Архитектор	Федорова	1	1	1
Проект генерального плана Назинского сельского поселения				Страница 1
Генеральный план Назинского сельского поселения М 1:50000				Лист 1
ООО "Научно-Планинг Центр "Александровский Район"				Лист 1